


URBANISTIČKI PROJEKAT

Industrijska zgrada, P+0, na kp.1214,396,391,393 i 394 KO Turija, opština Bujanovac

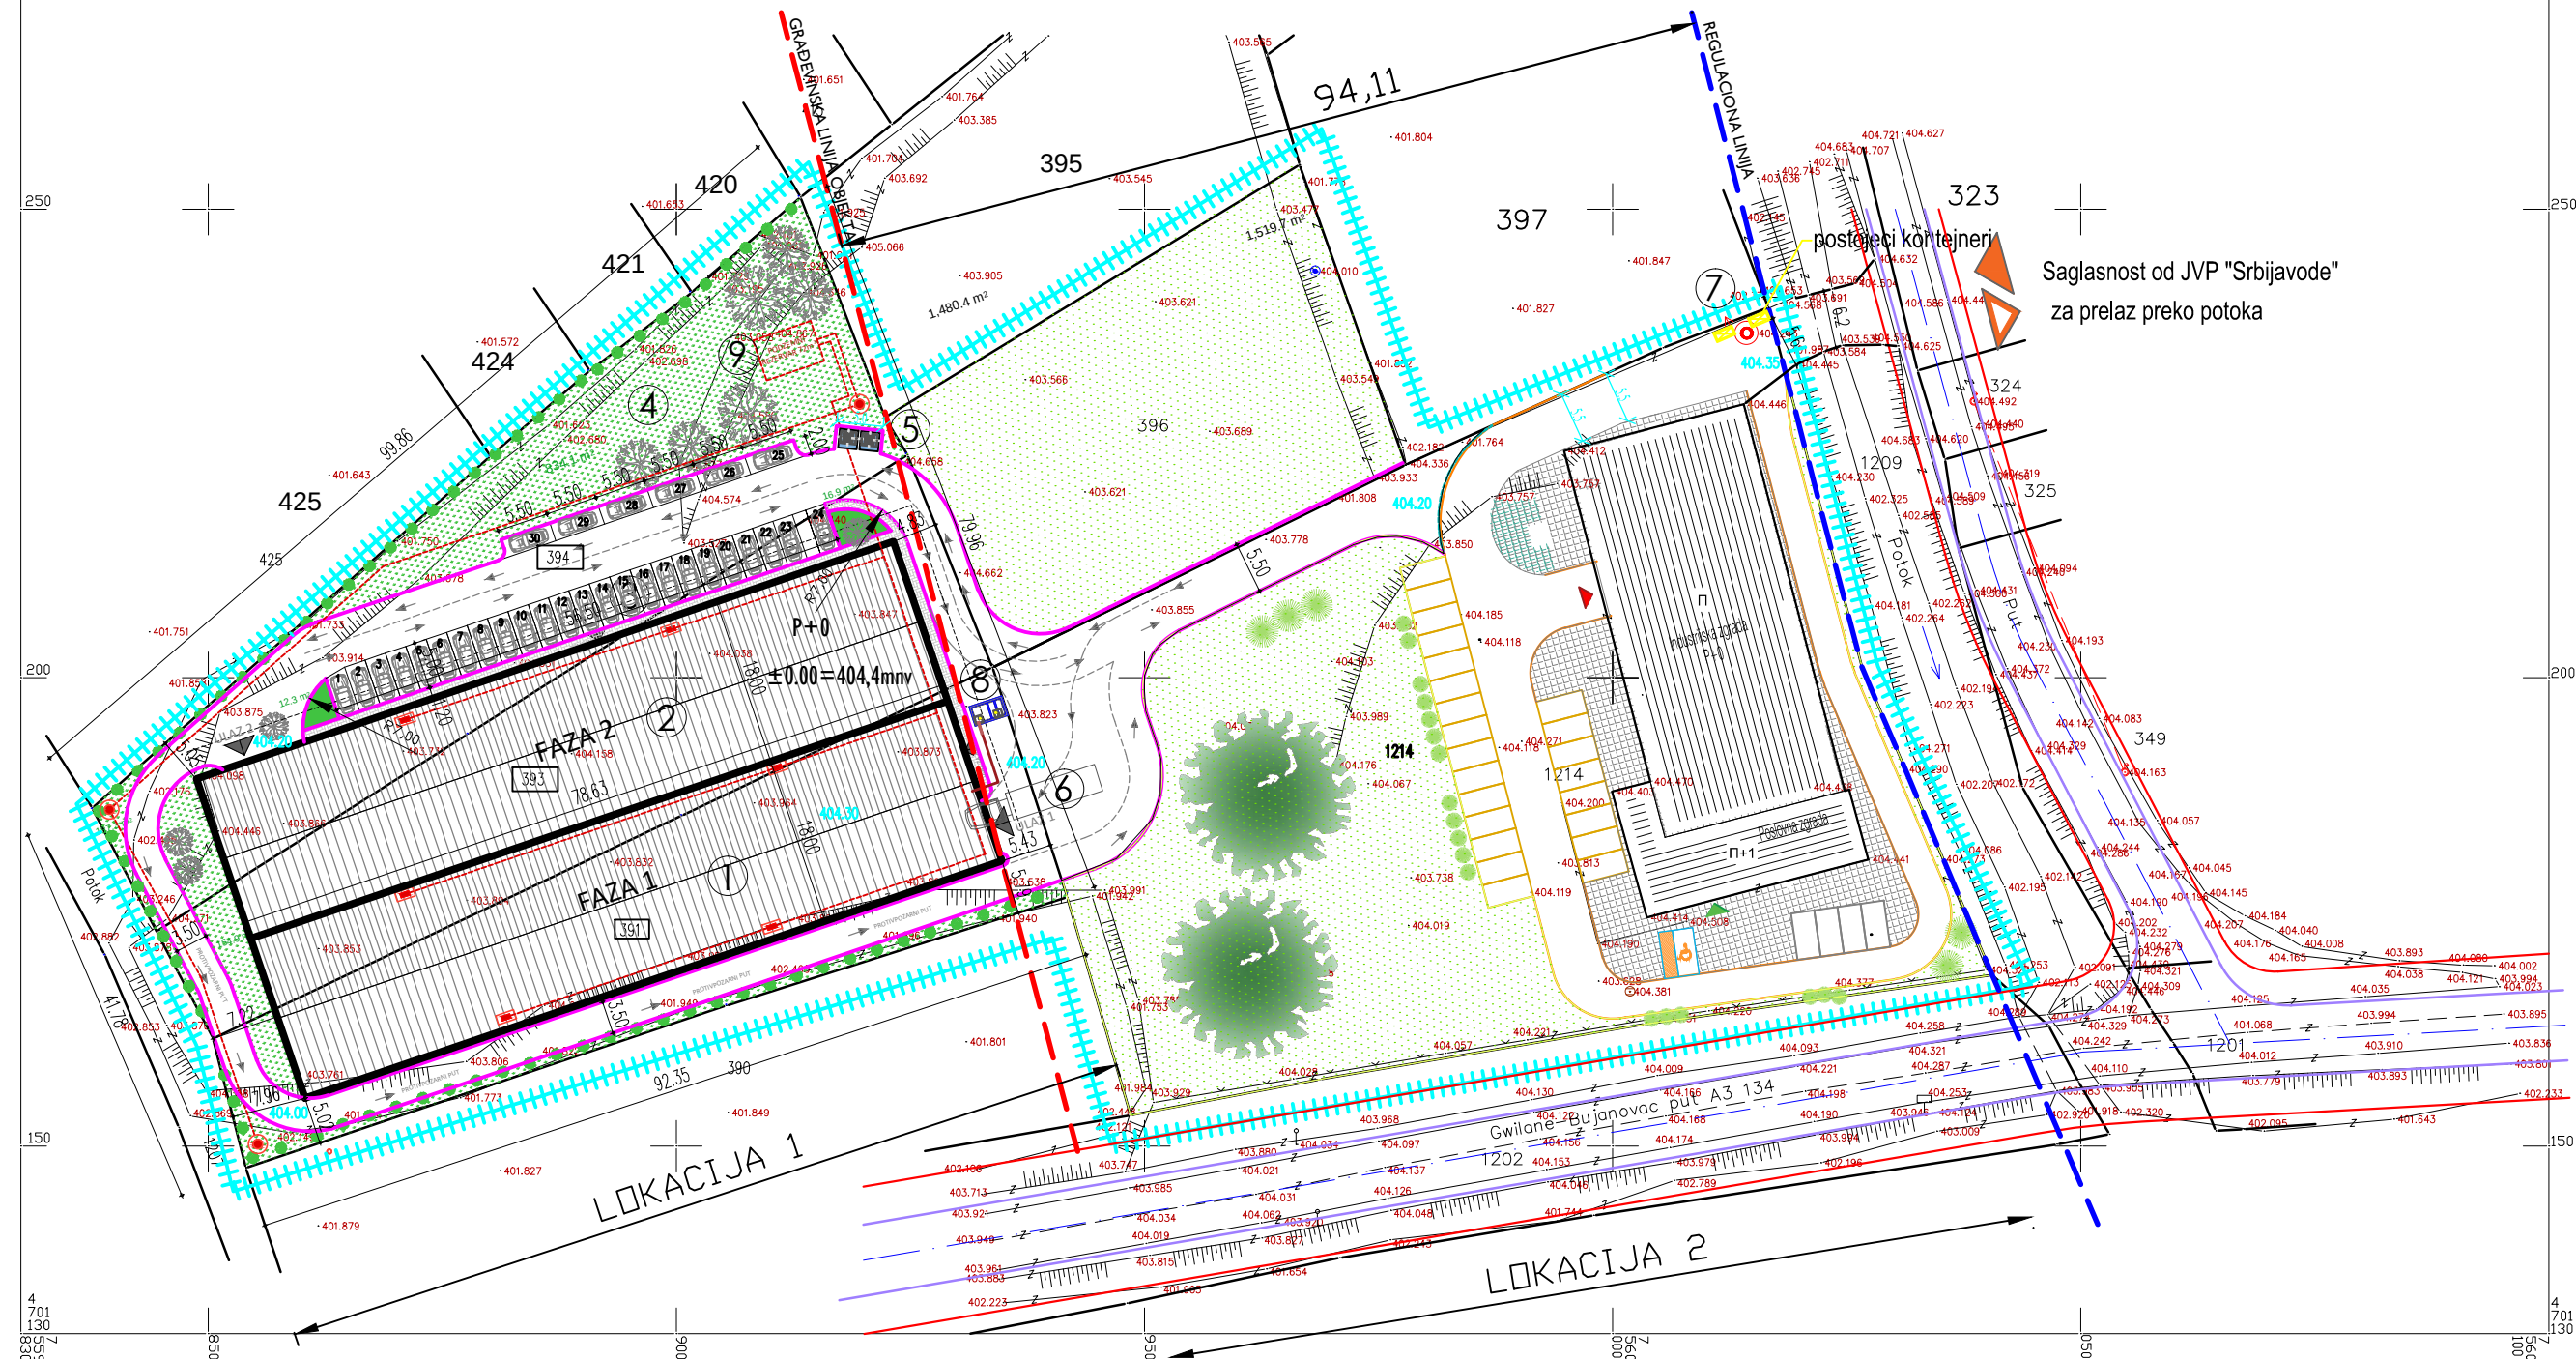

LEGENDA:

- ++++ GRANICA OBUHVATA UP
- REGULACIONA LINIJA
- GRAĐEVINSKA LINIJA OBJEKTA
- GRANICA LOKACIJE I
- ▲ KOLSKI-PESAČKI PRISTUP LOKACIJAMA
- ▲ ULAZ U OBJEKAT
- ZELENILLO
- LISTOPADNO DRVEĆE
- POPLOČANA PEŠAČKA POVRŠINA
- P+0
- SPRATNOST
- PARKING MESTO
- PARKING ZA HENDIKEPIRANE
- TIPSKI KONTEJNER ZA SMEĆE
- SPOLJNI HIDRANT
- POSTOJEĆA TRAFOSTANICA

- 1 - planirani proizvodni objekat-A
- 2 - planirani proizvodni objekat-B
- 3 - parking za putnička vozila
- 4 - površine pod zelenilom
- 5 - prostor za kontejnere za smeće
- 6 - zaustavljanje za kamione-istovar
- 7 - postojeća trafostanica TS 10/0,4 kV
- 8 - planirana septička jama
- 9 - planirani rezervoar

pinview
Preduzeće za projektovanje, inženjering i promet d.o.o.
s. Davidovac, Vranje, tel/fax 017-7450-411, mob. 064-136-52-42

INVESTITOR:		MESTO GRADNJE:	
DOO ECO HOUSE SVZ – Bujanovac		Bujanovac	
OBJEKT:		Industrijska zgrada, P+0, kp.1214,396,391,393 i 394 KO Turija, Bujanovac	
odgovorni projektant:	potpis:	sačinjav crte:	razmera:
licenca broj:			
200 0616 04			
stati-ar		naziv i oznaka dela projekta:	teh.dokumentacija:
		Urbanisticki projekat	
identifikacioni broj:		datum:	
		05.2025	